
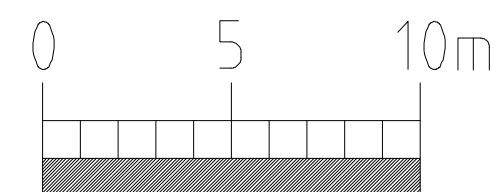


FÖRKLARINGAR

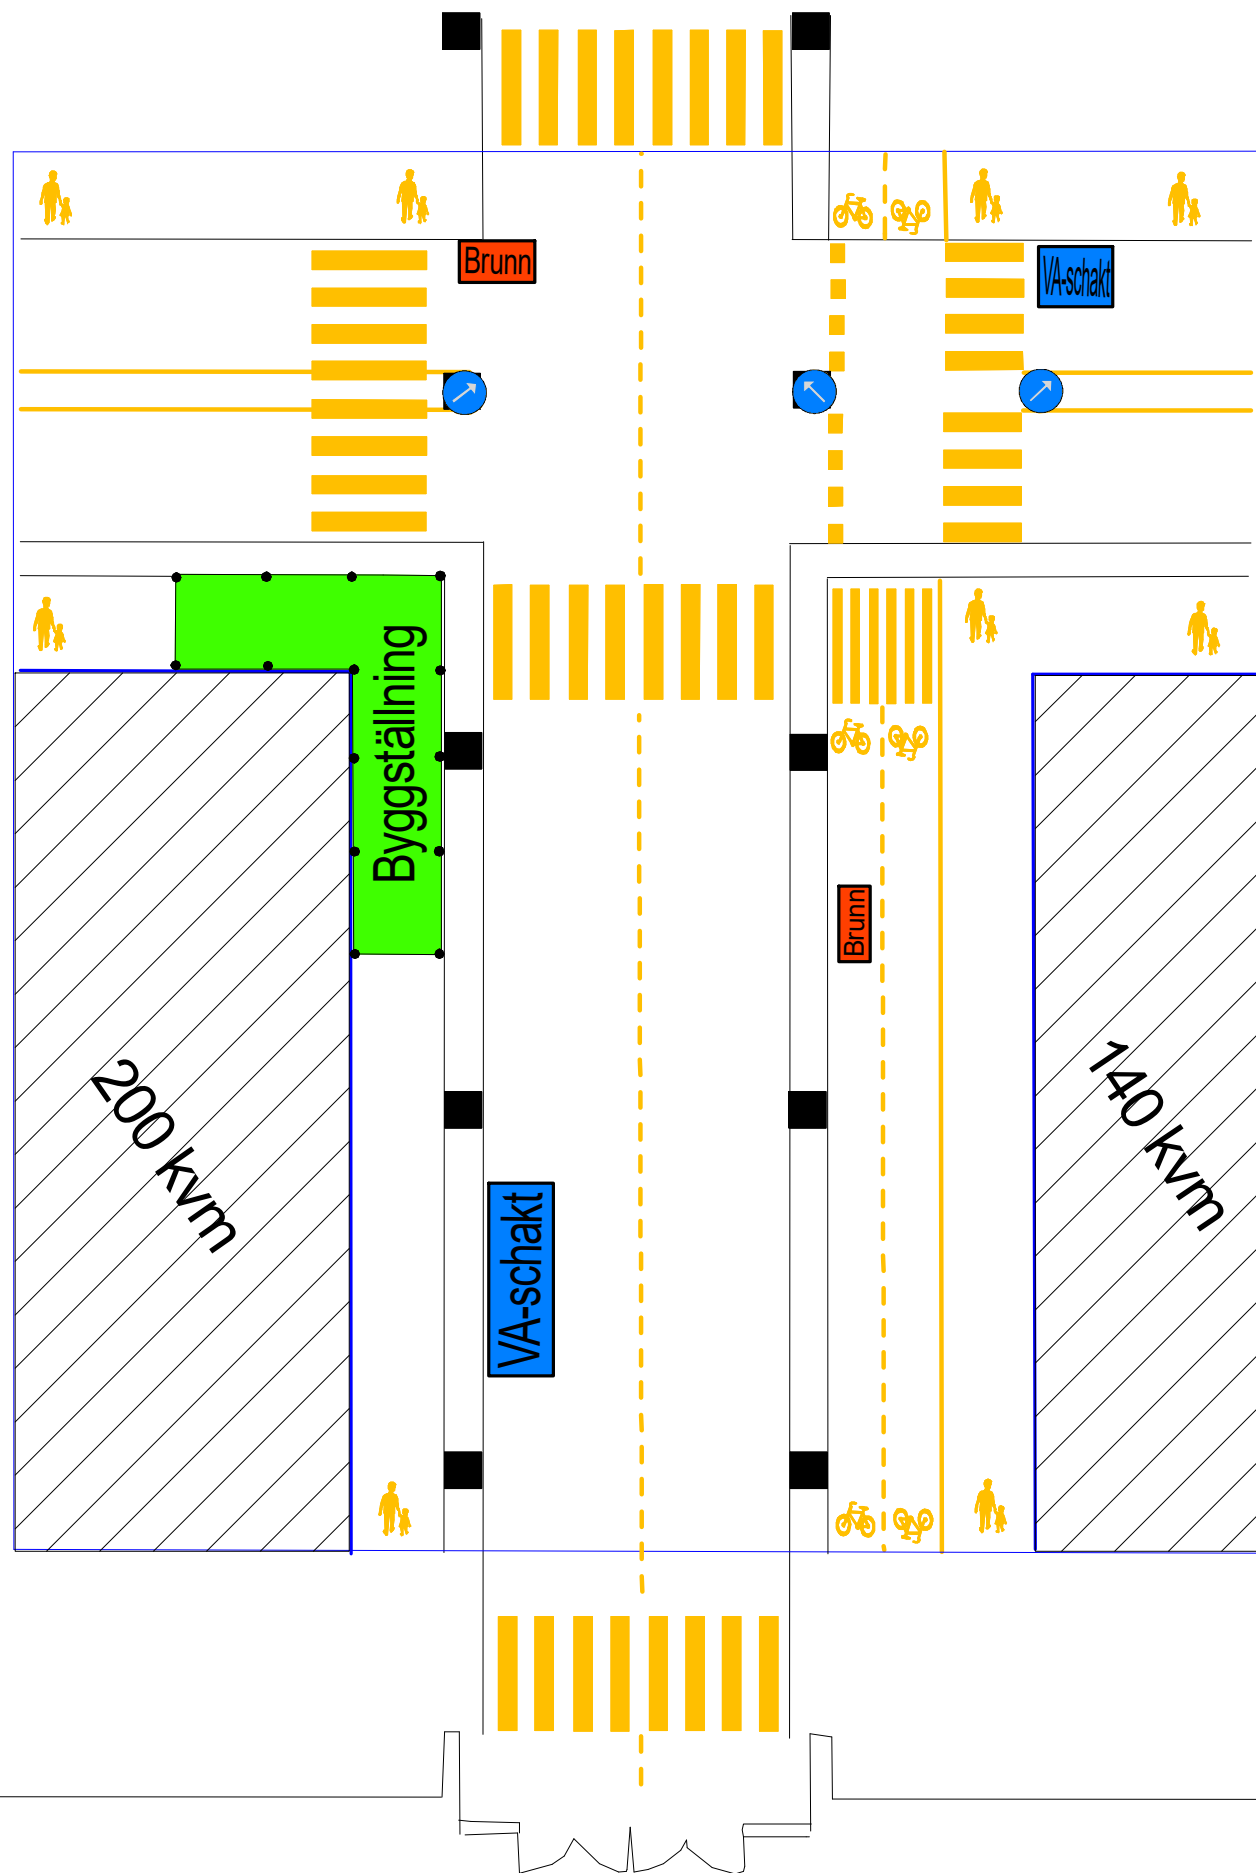

Förslag till Trafikanordningsplan	Ritnings nr 2201 vers 3
Upprättad av Trafik & TA ROAD PENTAL	Upprättad för Elmia PÅ VÄG
Ritad av Jan Airiman	Datum 2022-05-30

ELMIA-2023 "PÅ VÄG"